Término Municipal
de Piña de Campos

Mina	2
Designación	PIÑA
Área	1132314.9032
Clave	34-C6-00- 3492

ATF 121.1 (50x30 m)

PUESTO DE
BANALIZACIÓN
L = 1050,00 m

X=381350
Y=4673150

X=383250
Y=4675800

X=383000
Y=4671950

X=384900
Y=4674600

Solape hoja 7

Solape hoja 9

Solape hoja

23+446,41
RECTA
A=1.997

23+500
24+000
24+500
25+000
25+500
26+000
26+150,000
26+500
27+000
27+200,000

P.I. - 24.0
Camino

P.S. - 25.0
Carretera
PP-4301

M. - 25.4
Marco
2x2

P.S. - 26.7
Camino
del Río

M. - 26.6
Marco
4x2.5

M. - 26.9
Marco
3x2

PP-4301

El Humanillo
El Comesuero
TIERRA DE CAMPOS
Rombrada
Roacha
La Vela
Mina de Arcilla
Tejera
Camino
Carrocía
La Pesquera
Los Hoyuelos
Pardepajas
Pontón de los Overos
Pico la Miel
El Rojo
Maribianca
Puente de Obregón
Los Olmillos
Los Pradejones
Rumbelo
La Calderona
Las Moritas
Corsario
San Roque
Pesquera
Los Palomares
Era Puerca
Escombros
La Cabra
Ermita de la Virgen de Rombrada
La Ermita
Los Arenales
El Muleto
Arroyo
Pozo

Término Municipal de
Támara de Campos

Palencia

Santander

Reposición de viales

ESQUEMA DE HOJAS

Palencia
Monzón
de Campos
Herrera de
Pisuerga
1 2 3 4 5 6 7 8 9 10 11 12 13 14 15 16 17 18 19

ZEPA
BIC
ZEC
Lámina de Flujo
Preferente

Marco
O.D.T. Tubo Ø1800

Concesiones mineras
Cuadriculas mineras

P:\2015\152098\02_doc_tecnica\02.03. Ejecución\DELINEACIÓN\03. Est. Básico\V00\Doc 2. Planos\4. Trazado Vías Generales\4.1. Ambito Palencia-Herrera\4.1.2. Alternativa Carrión-Este\4.1.2.1. Planta general\4.1.2.1. Carrión Este_Planta.dwg

MINISTERIO
DE FOMENTO

SECRETARÍA DE ESTADO DE
INFRAESTRUCTURAS, TRANSPORTE
Y VIVIENDA

SECRETARÍA GENERAL DE
INFRAESTRUCTURAS

TÍTULO PROYECTO:

ESTUDIO INFORMATIVO DEL PROYECTO
DE LA LÍNEA DE ALTA VELOCIDAD
PALENCIA - ALAR DEL REY

AUTOR DEL PROYECTO:

ineco

ESCALA ORIGINAL A1

1 : 5.000

0 100 200m

NUMÉRICA GRÁFICA

FECHA:

FEBRERO
2017

Nº DE PLANO:

4.1.2.1

Nº DE HOJA:

HOJA 8 DE 19

TÍTULO DE PLANO:

TRAZADO VÍAS GENERALES
ÁMBITO PALENCIA-HERRERA
ALTERNATIVA CARRIÓN ESTE
PLANTA GENERAL

Término Municipal de Piña de Campos

Mina	2
Designación	PIÑA
Área	1132314.9032
Clave	34-C6-00- 3492

ATF 121.1 (50x30 m)

PUESTO DE BANALIZACIÓN L = 1050,00 m

Solape hoja 7

Solape hoja 9

X=381350 Y=4673150

X=383250

23+446,41 RECTA A=1.997

23+500

24+000

24+500

25+000

25+500

26+000

26+150,000

26+500

27+000

27+200,000

P.I. - 24.0 Camino

P.S. - 25.0 Carretera PP-4301

M. - 25.4 Marco 2x2

P.S. - 26.7 Camino del Río

M. - 26.6 Marco 4x2.5

M. - 26.9 Marco 3x2

Término Municipal de Támara de Campos

X=383000 Y=4671950

X=384900 Y=4674600

ESQUEMA DE HOJAS

Palencia 1 2 3 4 5 6 7 8 9 10 11 12 13 14 15 16 17 18 19 Herrera de Pisuerga

Monzón de Campos

ZEPA

BIC

ZEC

Lámina de Flujo Preferente

Marco

O.D.T. Tubo Ø1800

Concesiones mineras

Cuadriculas mineras

Palencia

Reposición de viales

Santander

Solape hoja



MINISTERIO DE FOMENTO

SECRETARÍA DE ESTADO DE INFRAESTRUCTURAS, TRANSPORTE Y VIVIENDA

SECRETARÍA GENERAL DE INFRAESTRUCTURAS

TÍTULO PROYECTO:

ESTUDIO INFORMATIVO DEL PROYECTO DE LA LÍNEA DE ALTA VELOCIDAD PALENCIA - ALAR DEL REY

AUTOR DEL PROYECTO: ineco

ESCALA ORIGINAL A1

1 : 5.000 (NUMÉRICA)

0 100 200m (GRÁFICA)


FECHA: FEBRERO 2017

Nº DE PLANO: 4.1.2.2

Nº DE HOJA: HOJA 8 DE 19

TÍTULO DE PLANO:

TRAZADO VÍAS GENERALES ÁMBITO PALENCIA-HERRERA ALTERNATIVA CARRIÓN ESTE ORTOFOTO

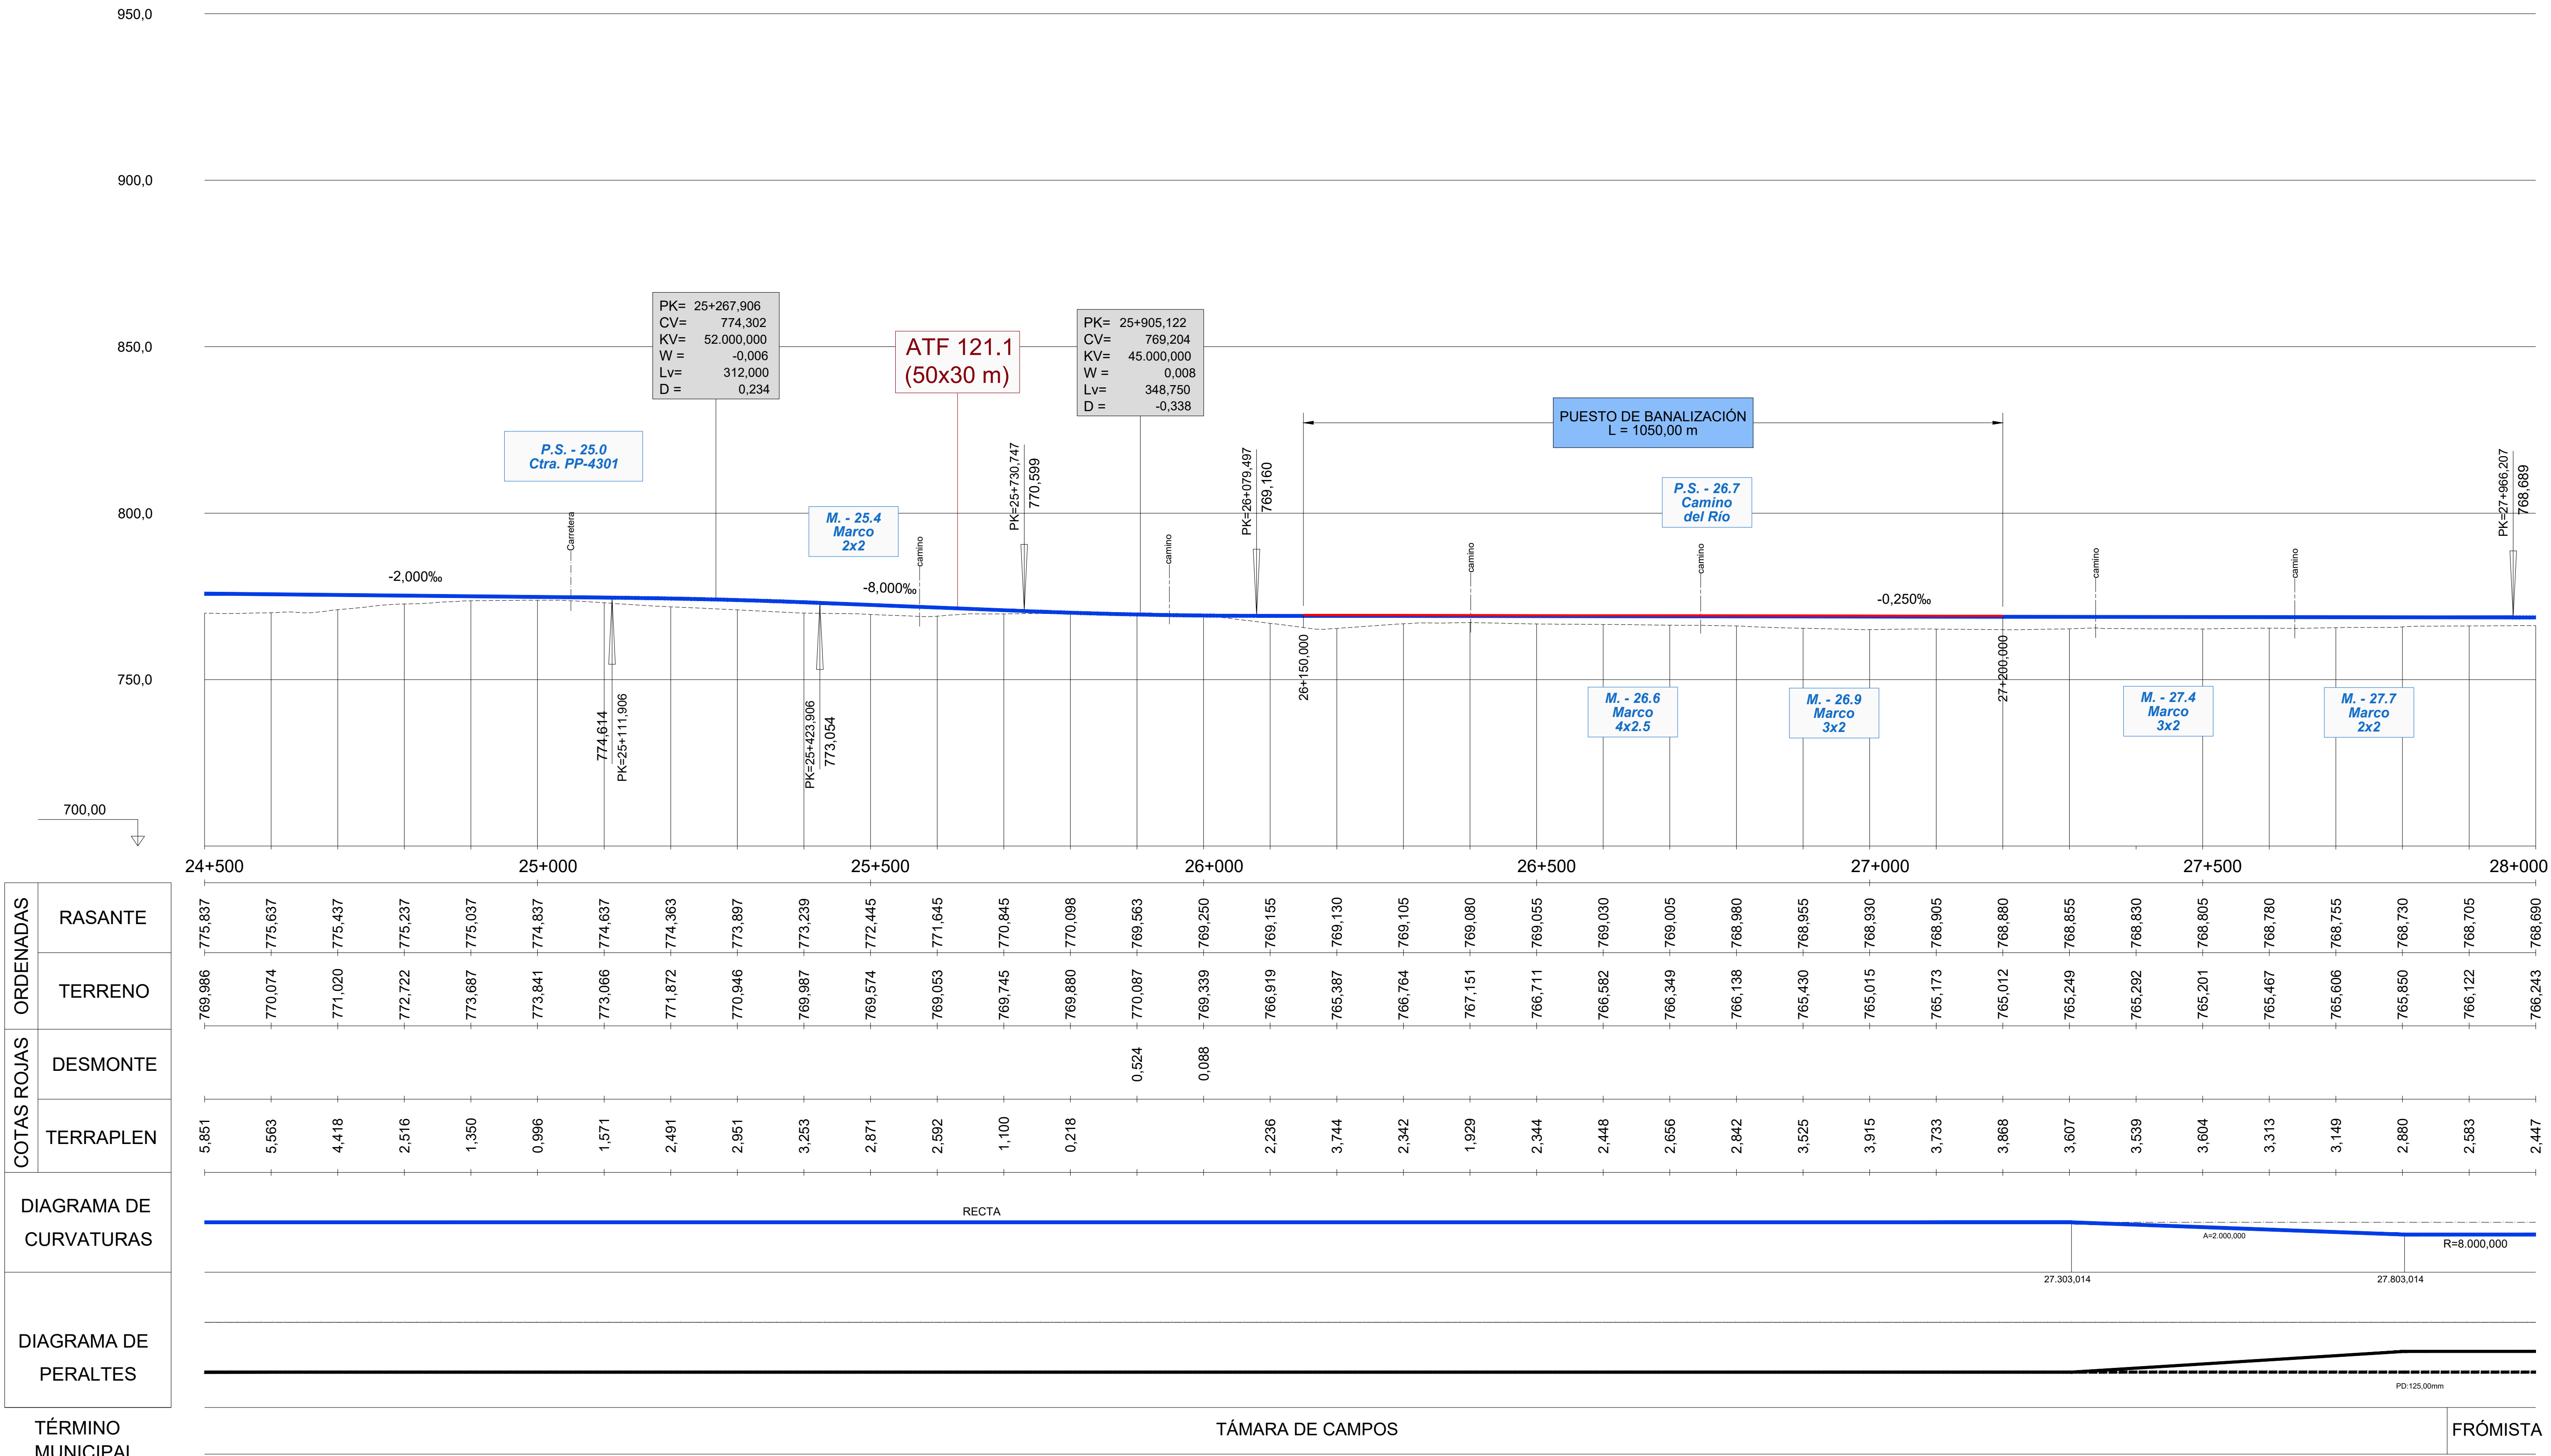

PK	ORDENADAS – RASANTE	ORDENADAS – TERRENO	COTAS ROJAS – DESMONTE	COTAS ROJAS – TERRAPLEN
24+500	775,837	769,986		5,851
	775,637	770,074		5,563
	775,437	771,020		4,418
	775,237	772,722		2,516
	775,037	773,687		1,350
25+000	774,837	773,841		0,996
	774,637	773,066		1,571
	774,363	771,872		2,491
	773,897	770,946		2,951
	773,239	769,987		3,253
25+500	772,445	769,574		2,871
	771,645	769,053		2,592
	770,845	769,745		1,100
	770,098	769,880		0,218
	769,563	770,087	0,524	
26+000	769,250	769,339	0,088	
	769,155	766,919		2,236
	769,130	765,387		3,744
	769,105	766,764		2,342
	769,080	767,151		1,929
26+500	769,055	766,711		2,344
	769,030	766,582		2,448
	769,005	766,349		2,656
	768,980	766,138		2,842
	768,955	765,430		3,525
27+000	768,930	765,015		3,915
	768,905	765,173		3,733
	768,880	765,012		3,868
	768,855	765,249		3,607
	768,830	765,292		3,539
27+500	768,805	765,201		3,604
	768,780	765,467		3,313
	768,755	765,606		3,149
	768,730	765,850		2,880
	768,705	766,122		2,583
28+000	768,690	766,243		2,447

DIAGRAMA DE CURVATURAS

DIAGRAMA DE PERALTES

TÉRMINO MUNICIPAL: TÁMARA DE CAMPOS | FRÓMISTA

P:\2015\152098\02_doc_tecnica\02.03. Ejecución\DELINEACIÓN\03. Est. Básico\V00\Doc 2. Planos\4. Trazado Vías Generales\4.1. Ambito Palencia-Herrera\4.1.2. Alternativa Carrión-Este\4.1.2.3. Perfil longitudinal\4.1.2.3. Carrion Este_Long.dwg

MINISTERIO DE FOMENTO
SECRETARÍA DE ESTADO DE INFRAESTRUCTURAS, TRANSPORTE Y VIVIENDA
SECRETARÍA GENERAL DE INFRAESTRUCTURAS

TÍTULO PROYECTO:
ESTUDIO INFORMATIVO DEL PROYECTO DE LA LÍNEA DE ALTA VELOCIDAD PALENCIA - ALAR DEL REY

AUTOR DEL PROYECTO: ineco

ESCALA ORIGINAL
NUMÉRICA: EV = 1 : 1.000; EH = 1 : 5.000
GRÁFICA: 0 20 40m; 0 100 200m

FECHA: FEBRERO 2017

Nº DE PLANO: 4.1.2.3

Nº DE HOJA: HOJA 8 DE 19

TÍTULO DE PLANO:
TRAZADO VÍAS GENERALES
ÁMBITO PALENCIA-HERRERA
ALTERNATIVA CARRIÓN ESTE
PERFIL LONGITUDINAL